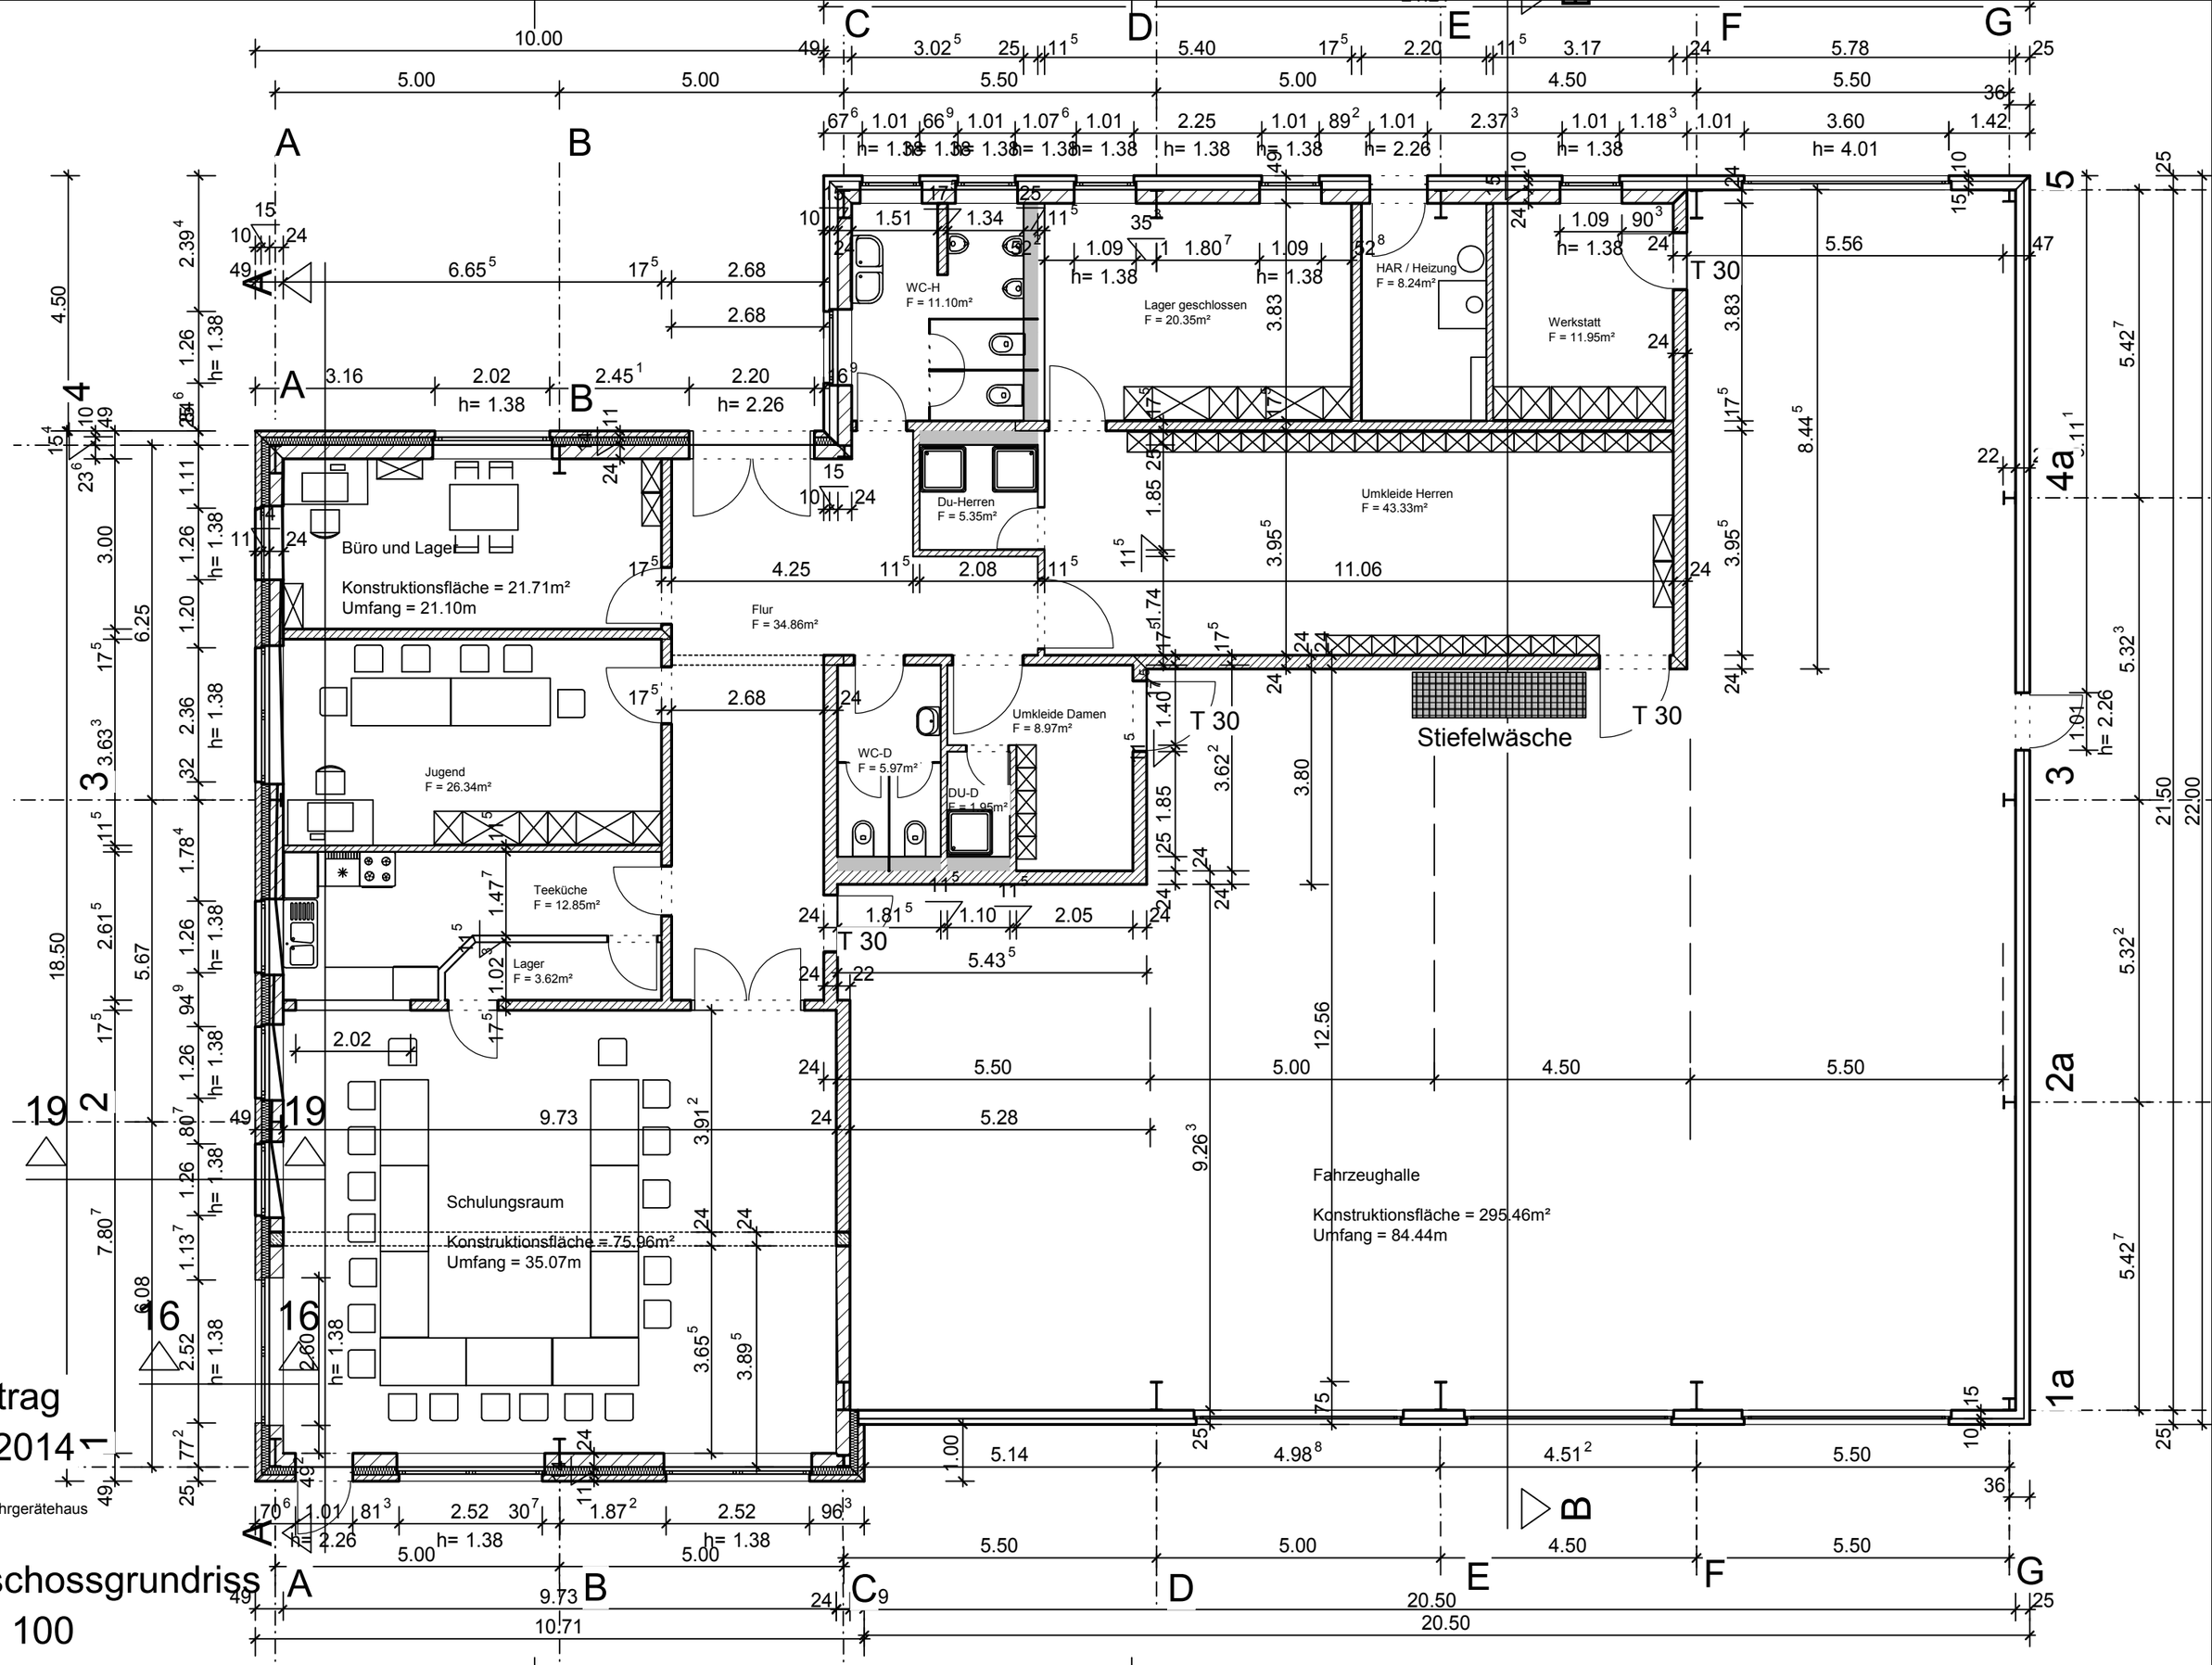

Bauantrag
28.07.2014

Neubau Feuerwehrgerätehaus
Wriedel

Erdgeschossgrundriss
M = 1 : 100